

# DEPARTEMENT DU LOT-ET-GARONNE

## AGNAC

### PLAN LOCAL D'URBANISME

### PLAN DES SERVITUDES D'UTILITE PUBLIQUE

PRESCRIPTION : 12 mai 2021

DEBAT SUR LE PADD : 28 avril 2025


ARRÊT :

ENQUÊTE PUBLIQUE :

APPROBATION :

# 6.1

Bureau d'études UrbaDoc Badiane  
Chef de projet : Etienne BADIANE  
Chargée d'études : Pauline LEROUX  
1, rue des Lavandes  
32220 LOMBEZ  
06.80.43.26.46  
contact@urbadocbadiane.fr

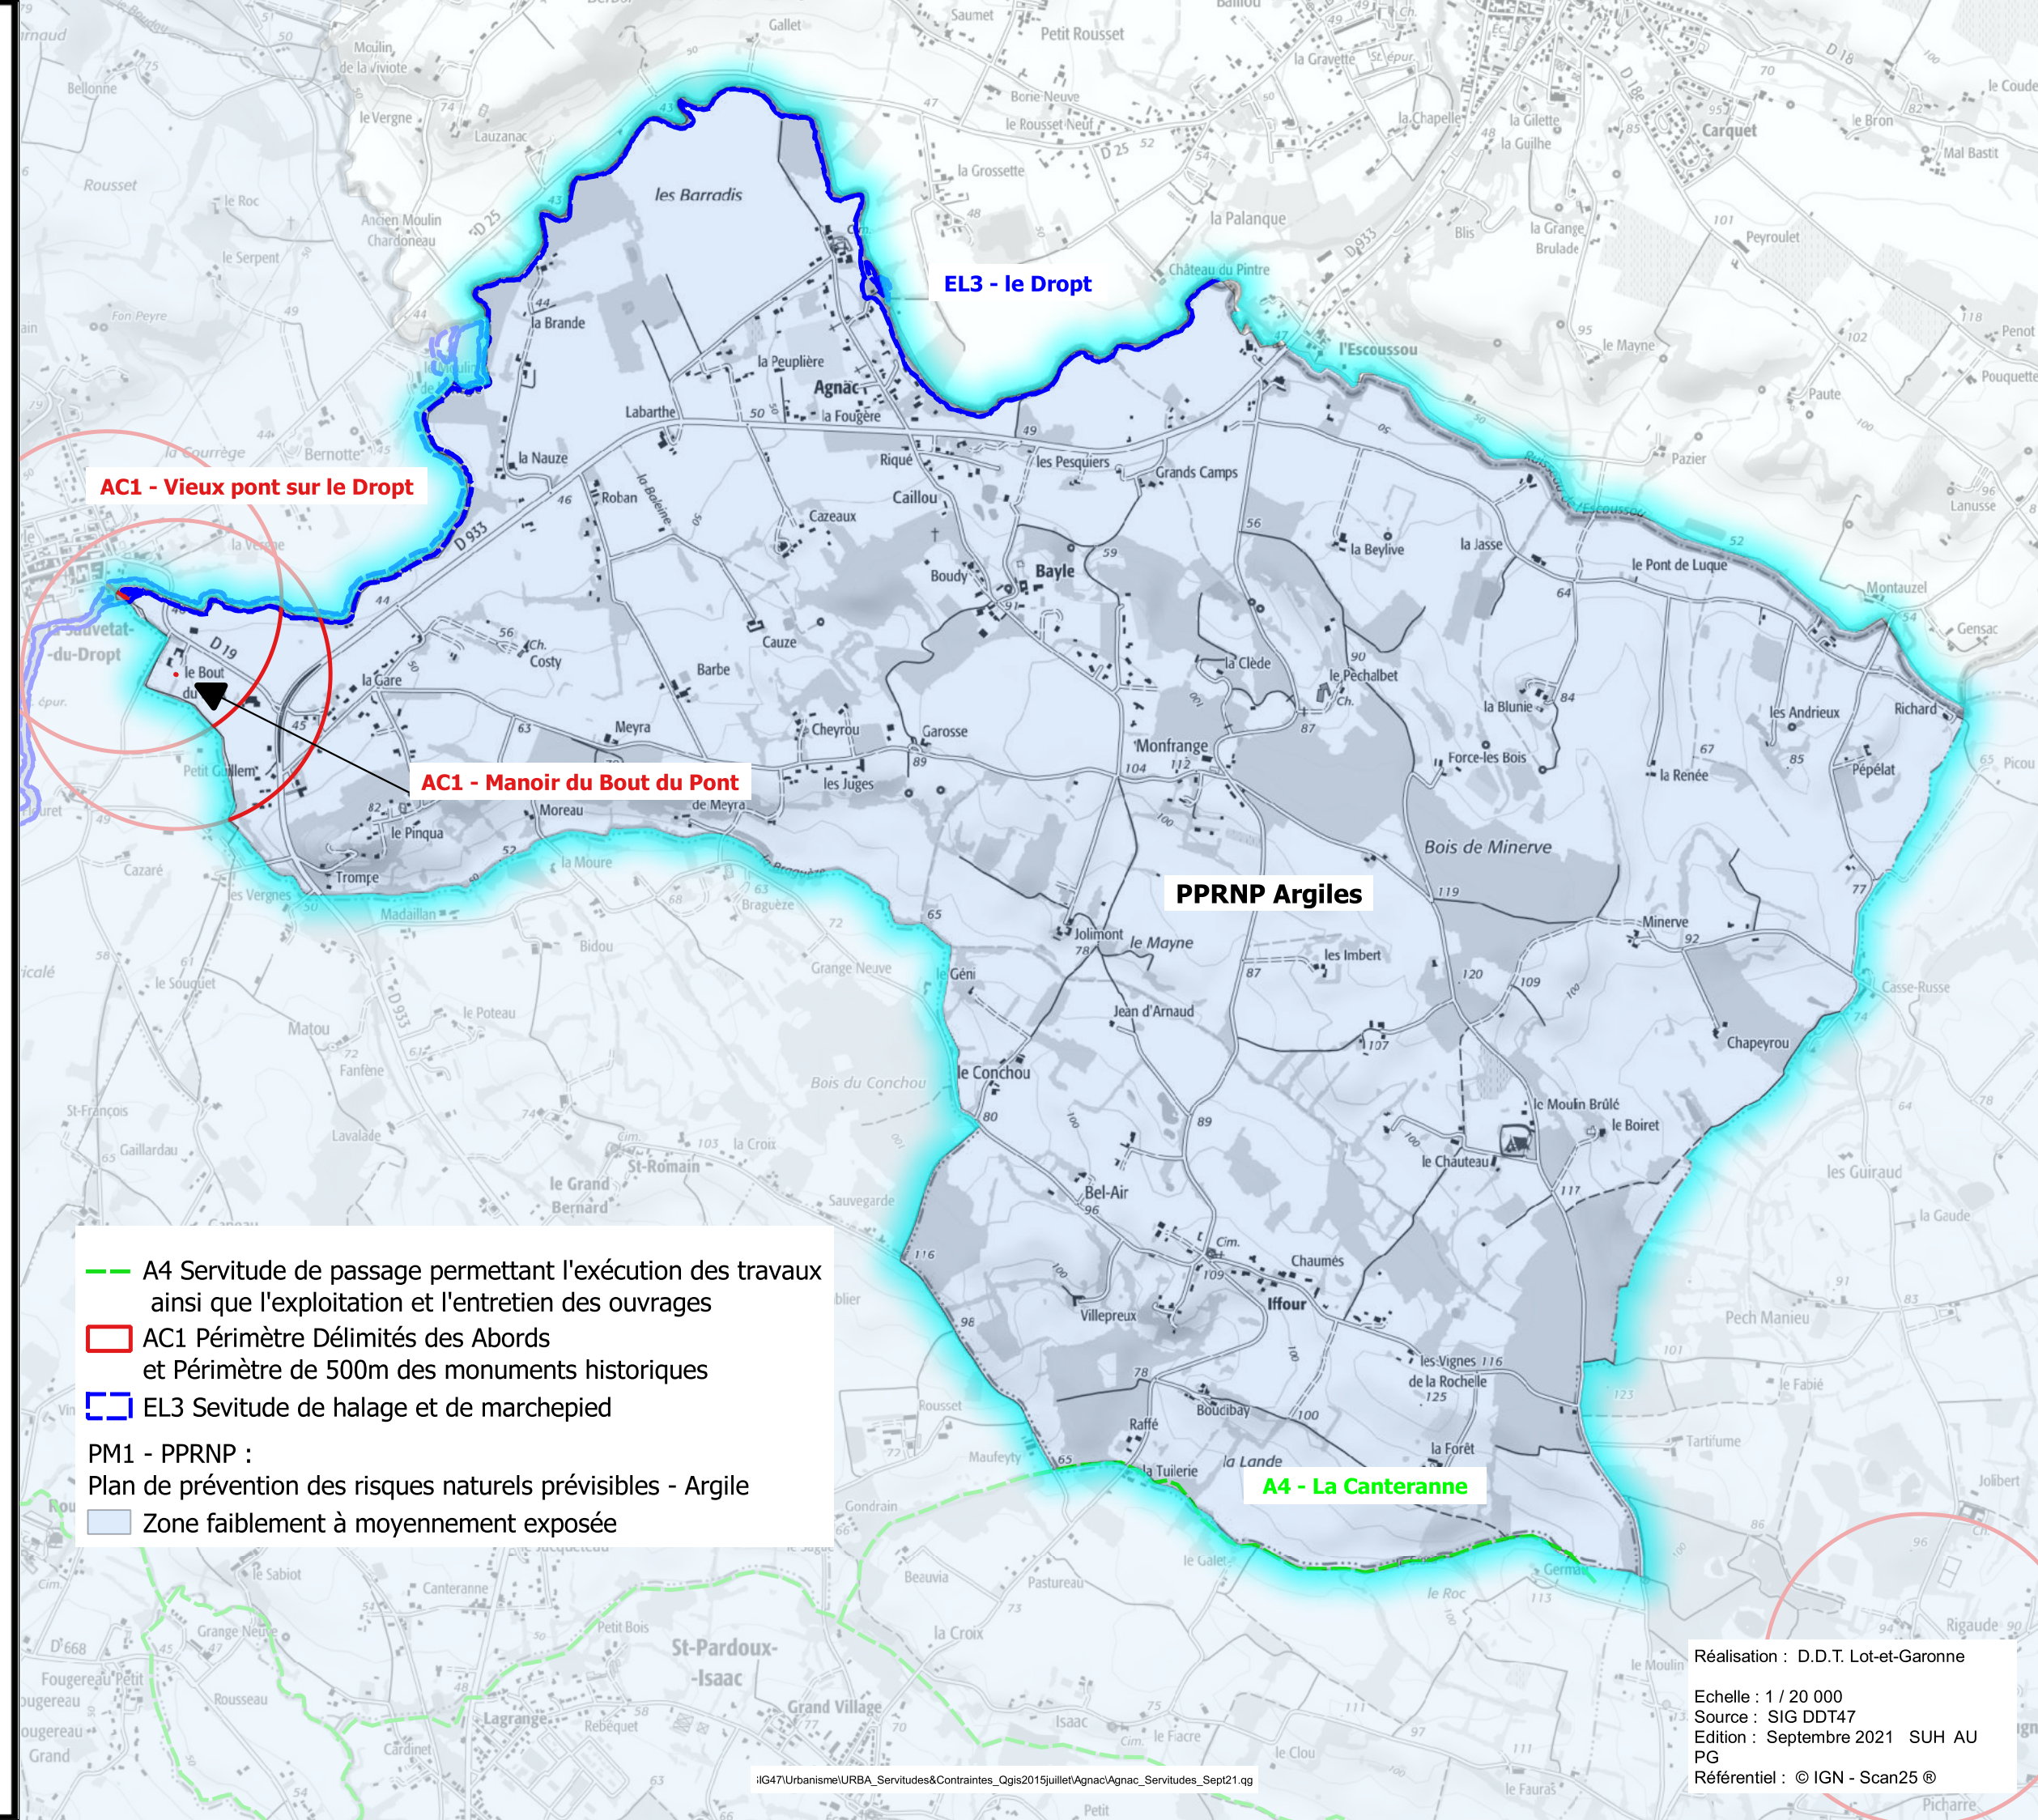

Réalisation : D.D.T. Lot-et-Garonne

Echelle : 1 / 20 000  
Source : SIG DDT47  
Edition : Septembre 2021 SUH AU  
PG  
Référentiel : © IGN - Scan25 ©